

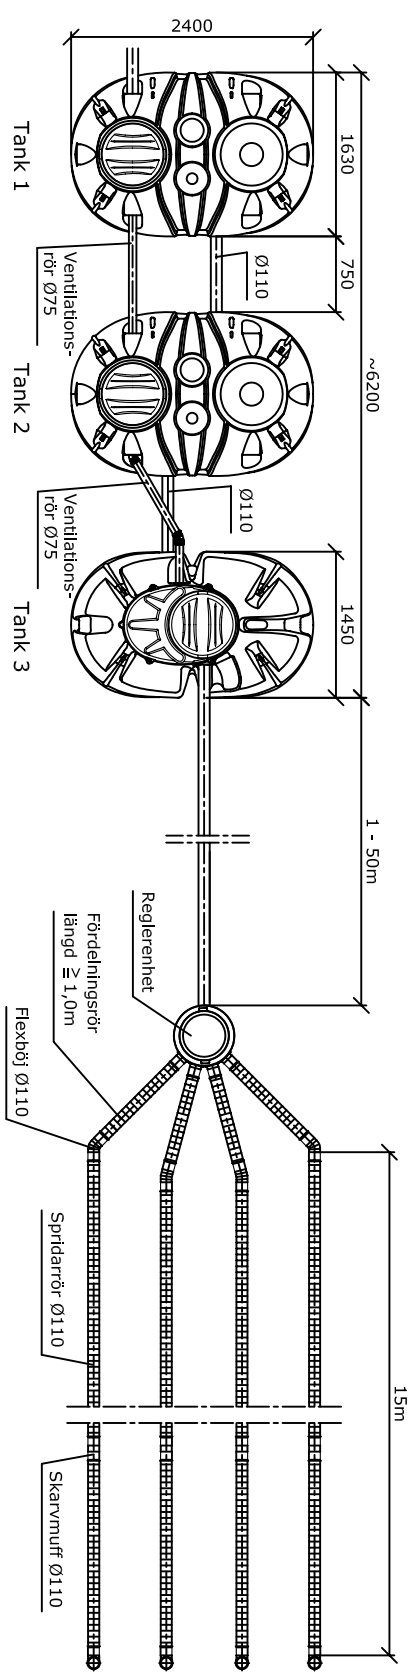


Slamavskiljare 6m³ (Uponor no 1063952) + Infiltration

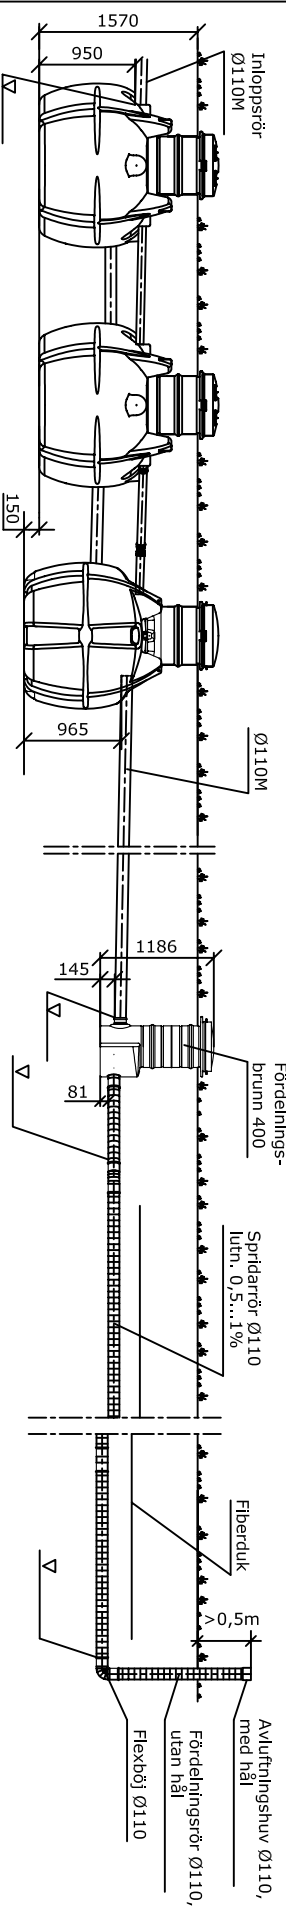

- SYSTEMBESKRIVNING**
- Drifttid : mån/år
 Antal personer : PE
 Bostadsyta : m²
 Dimensionerande dygnsflöde : l/dygn
- Slamavskiljare :
 6m³
 förankring
 förhöjningsrör Ø560 med tätning (installationsdjup i marken 0,7 - 1,0 m)
- Infiltrationsanläggning
 spridarrörens längd : m
 antal spridarrörs ledningar : st.
- separata strängar
 gemensam bädd
- Frostisolering
 slamavskiljare
 infiltrationsbädd

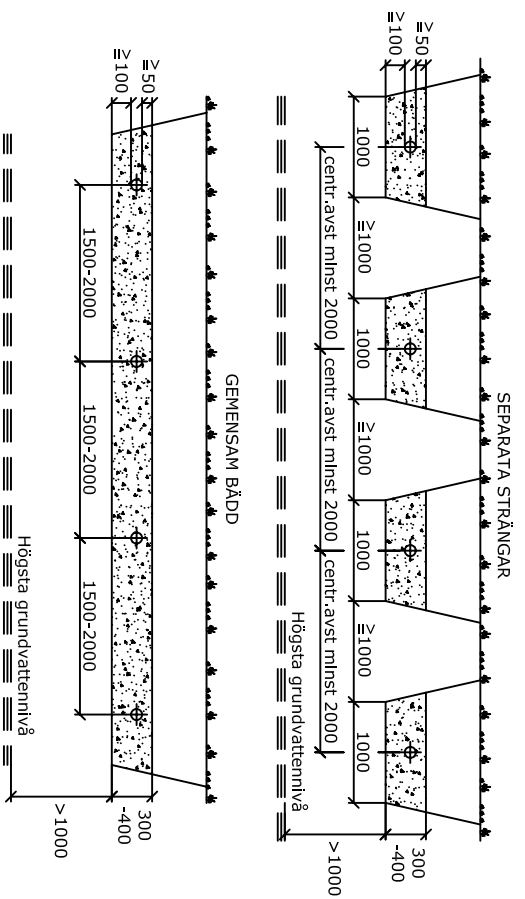

Vi förbehåller oss rätten till ändringar



Postort	Gatuadress	Fastighetsbeteckning	För myndigheternas arkiveringsanteckningar
Byggnadsåtgärd		Ritningsstyp	Löpnnummer
Byggnadsprojekts namn och adress		Ritningens innehåll	Skala
Konsumentens namn, datum och underskrift		Planeringsareal, arbetsnr och ritn.nr	Revlerad